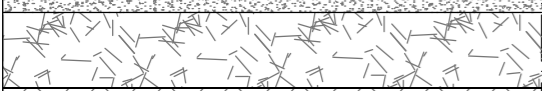



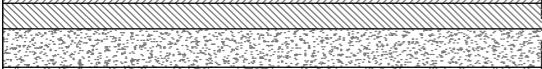
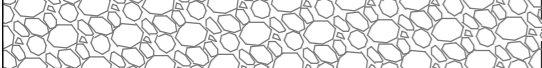
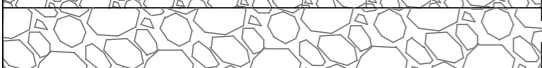
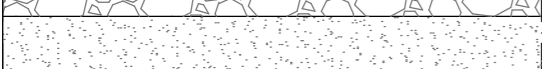




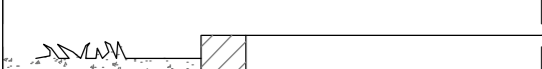






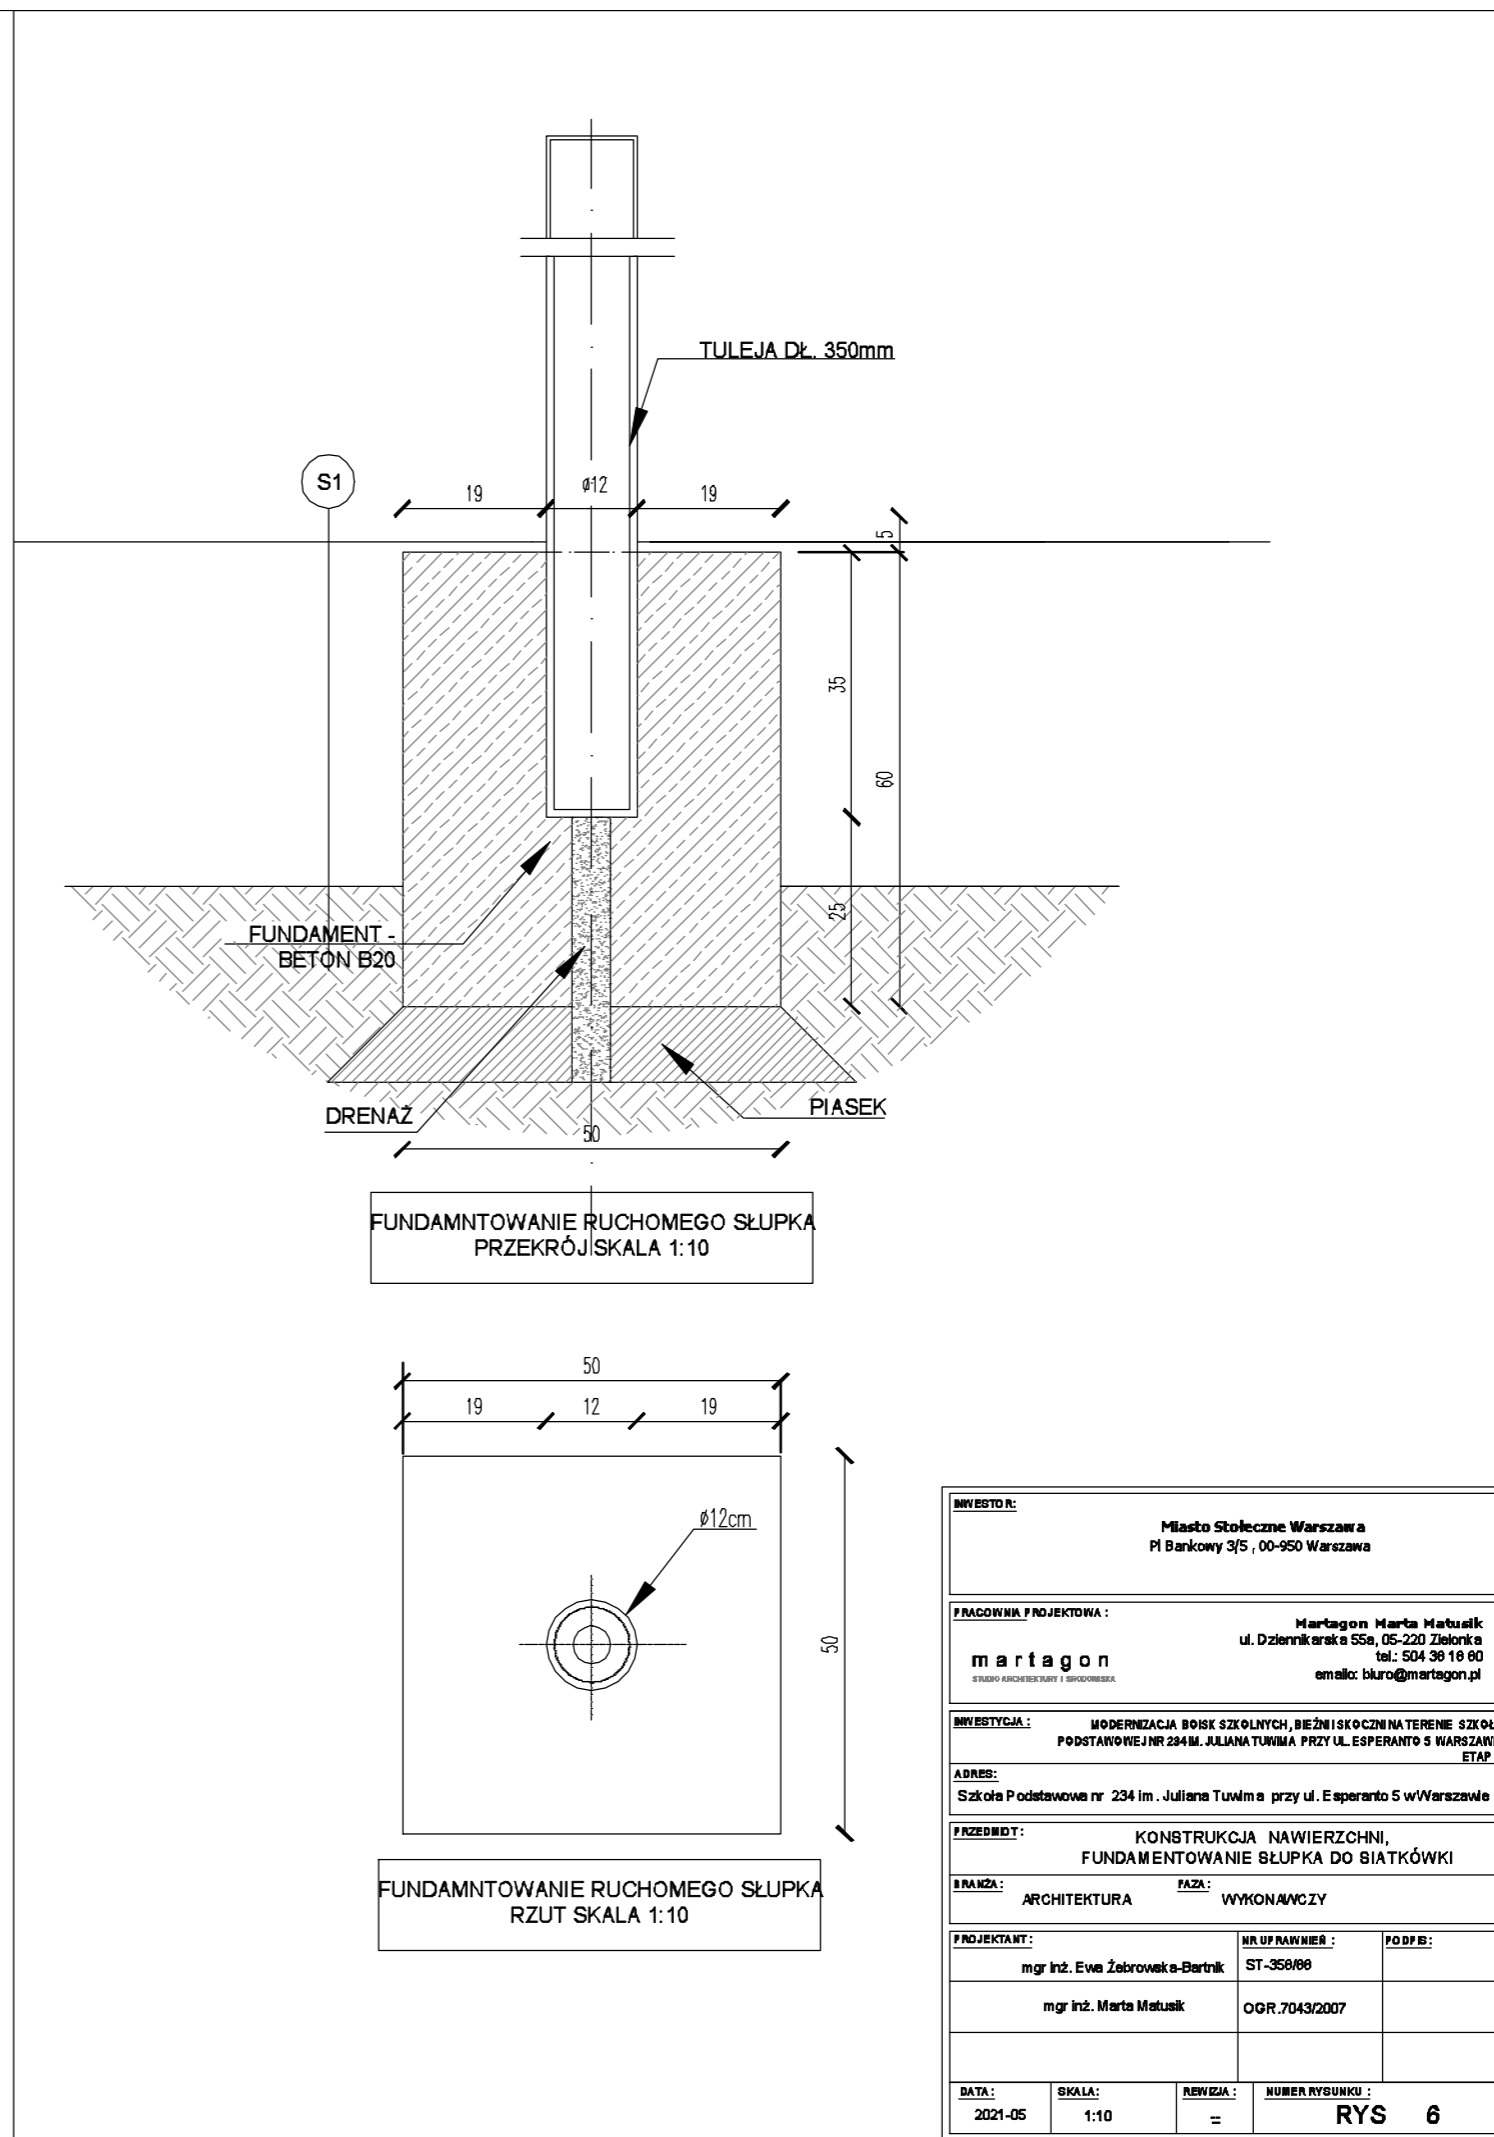
	P1 - NAWIERZCHNIA Z KOSTKI BETONOWEJ GR 6CM BEZFAZOWEJ W KOLORZE SZARYM
	6,0 CM - KOSTKA BETONOWA W KOLORZE SZARYM - 10X20X6 CM
	5,0 CM - PODSYPKA CEMENTOWO PIASKOWA 1:4
	10,0 CM - PIASEK ZAGĘSZCZONY DO ID > 0,5
	- GRUNT RODZIMY
	S1 - NAWIERZCHNIA POLIURETANOWA BOISKA
	1,5CM - NAWIERZCHNIA SYNTETYCZNA POLIURETANOWA (7MM EPDM I 8MM SBR)
	3,5CM - WARSTWA ELASTYCZNA ET
	5CM - KRUSZYWO ŁAMANE (KRUSZONE) 0- 4 MM
	10CM - KRUSZYWO ŁAMANE (KRUSZONE) STABILIZOWANE MECH. 4-31,5 MM
	10CM - KRUSZYWO ŁAMANE (KRUSZONE) STABILIZOWANE MECH. 31,5-63 MM
	10CM - PIASEK ZAGĘSZCZONY DO ID > 0,5
	- GRUNT RODZIMY
	K1 - OBRZEŻE BETONOWE 30x100x8cm
	30,0 cm - OBRZEŻE BETONOWE o wym. 30x8cm
	10,0 cm - PODSYPKA PIASKOWO - CEMENTOWA, 15x20 cm
	Z1 - TRAWNIK
	- 10,0 cm - URODZAJNA ZIEMIA
	- GRUNT RODZIMY
	- GRUNT RODZIMY



INWESTOR:		Miasto Stołeczne Warszawa Pl Bankowy 3/5, 00-950 Warszawa	
PRACOWNIA PROJEKTOWA:		Martagon Marta Matusik ul. Dziennikarska 55a, 05-220 Zielonka tel.: 504 36 16 60 email: biuro@martagon.pl	
INWESTYCJA:		MODERNIZACJA BOISK SZKOLNYCH, BIEŻNISKOŃCZNI NA TERENIE SZKOŁY PODSTAWOWEJ NR 234 IM. JULIANA TUWIMA PRZY UL. ESPERANTO 5 W WARSZAWIE ETAP I	
ADRES:		Szkoła Podstawowa nr 234 im. Juliana Tuwima przy ul. Esperanto 5 w Warszawie	
PRZEDMIOT:		KONSTRUKCJA NAWIERZCHNI, FUNDAMENTOWANIE SŁUPKA DO SIATKÓWKI	
BRANŻA:		ARCHITEKTURA	
FAZA:		WYKONAWCZY	
PROJEKTANT:	NR UPRAWNIENIA:	PODPIS:	
mgr inż. Ewa Żebrowka-Barcik	ST-356/66		
mgr inż. Marta Matusik	OGR.7043/2007		
DATA:	SKALA:	REWIZJA:	NUMER RYSUNKU:
2021-05	1:10	=	RYS 6